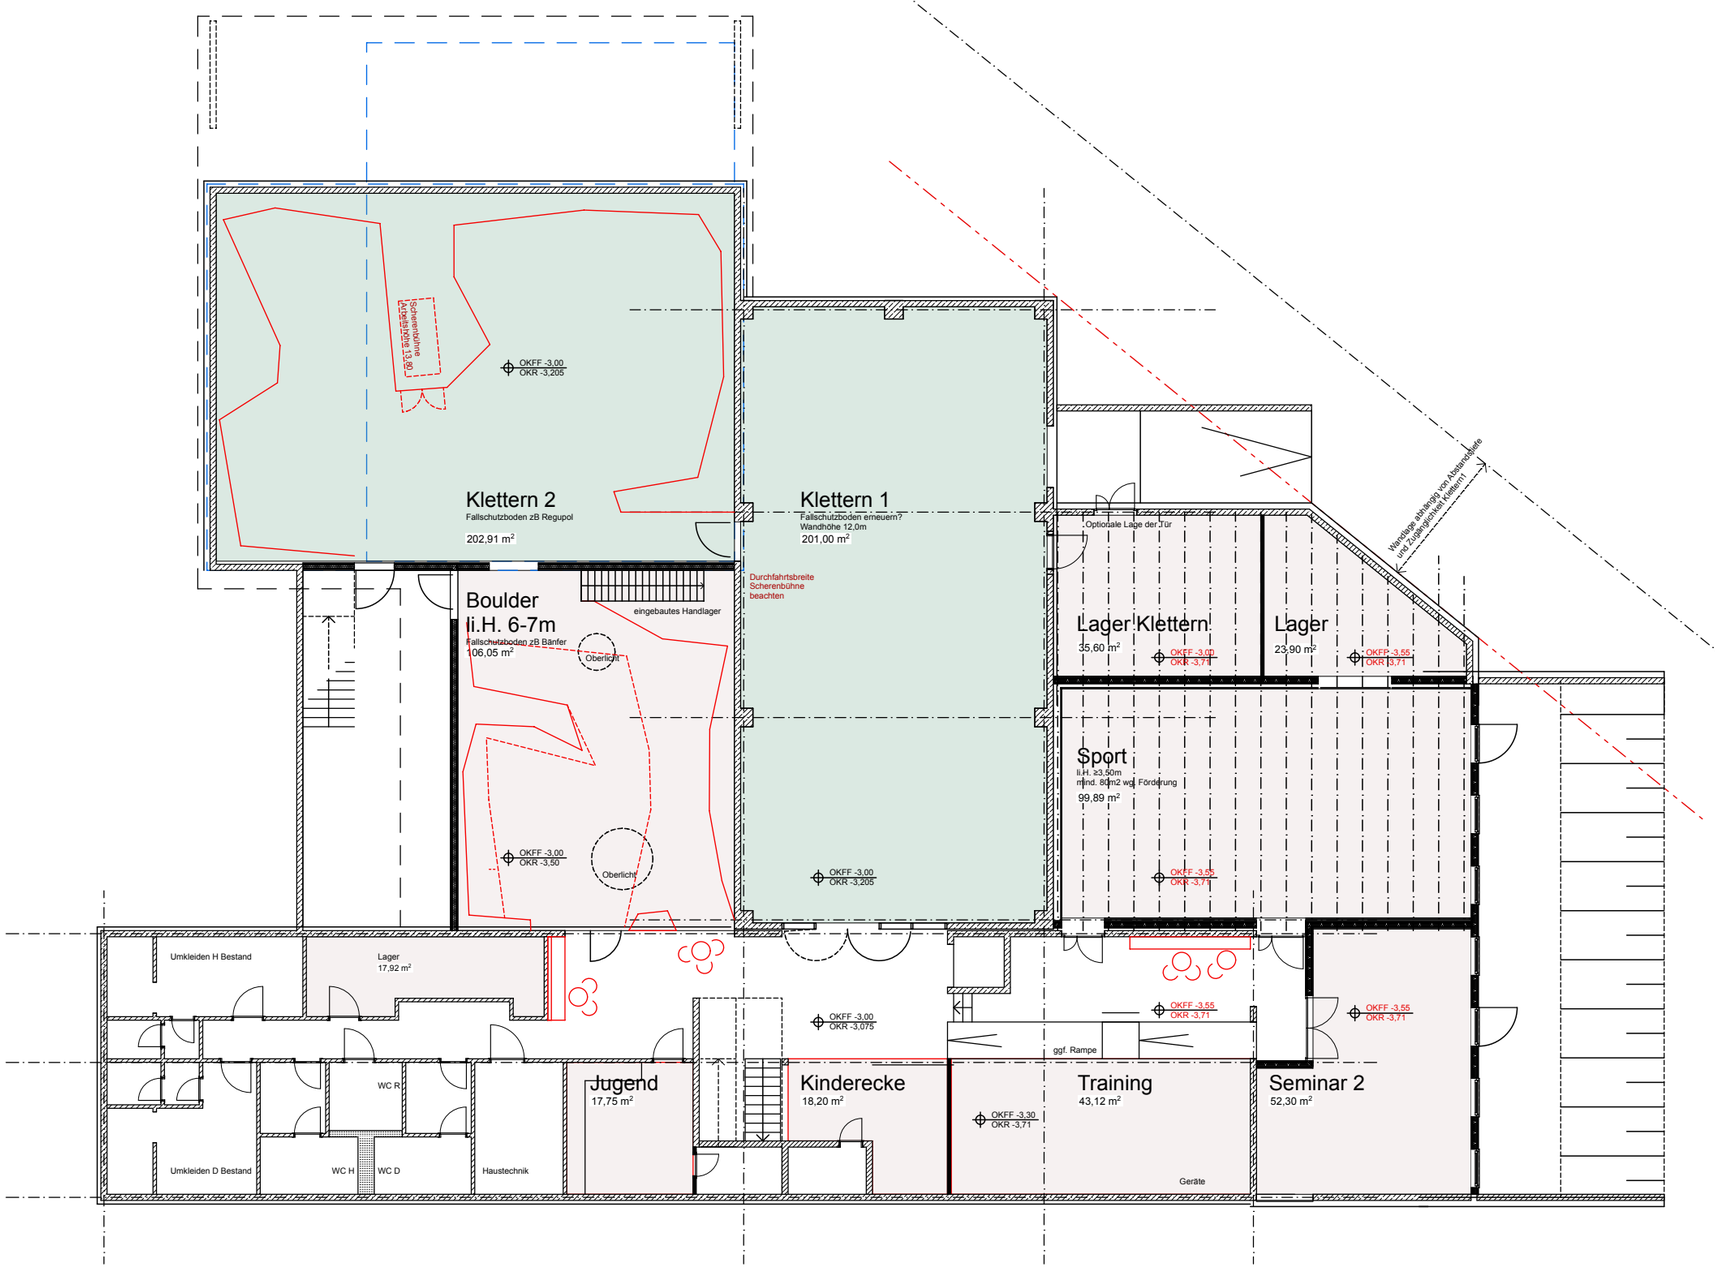

ELEMENT · A
Architekten BDA
Christian Taufenbach
Blutenburgstraße 40
80636 München
Tel.: +49 (0) 89 660 59 59 0

Kletterzentrum DAV HD
Erweiterung

Grundriss UG, Konzept 1c
Maßstab: 1:200 DIN A3

VORABZUG

Datum: 20.05.2026
gez: Ta